


Bebauungsplan Nr. 11 "Tannerhof", 2. Änderung

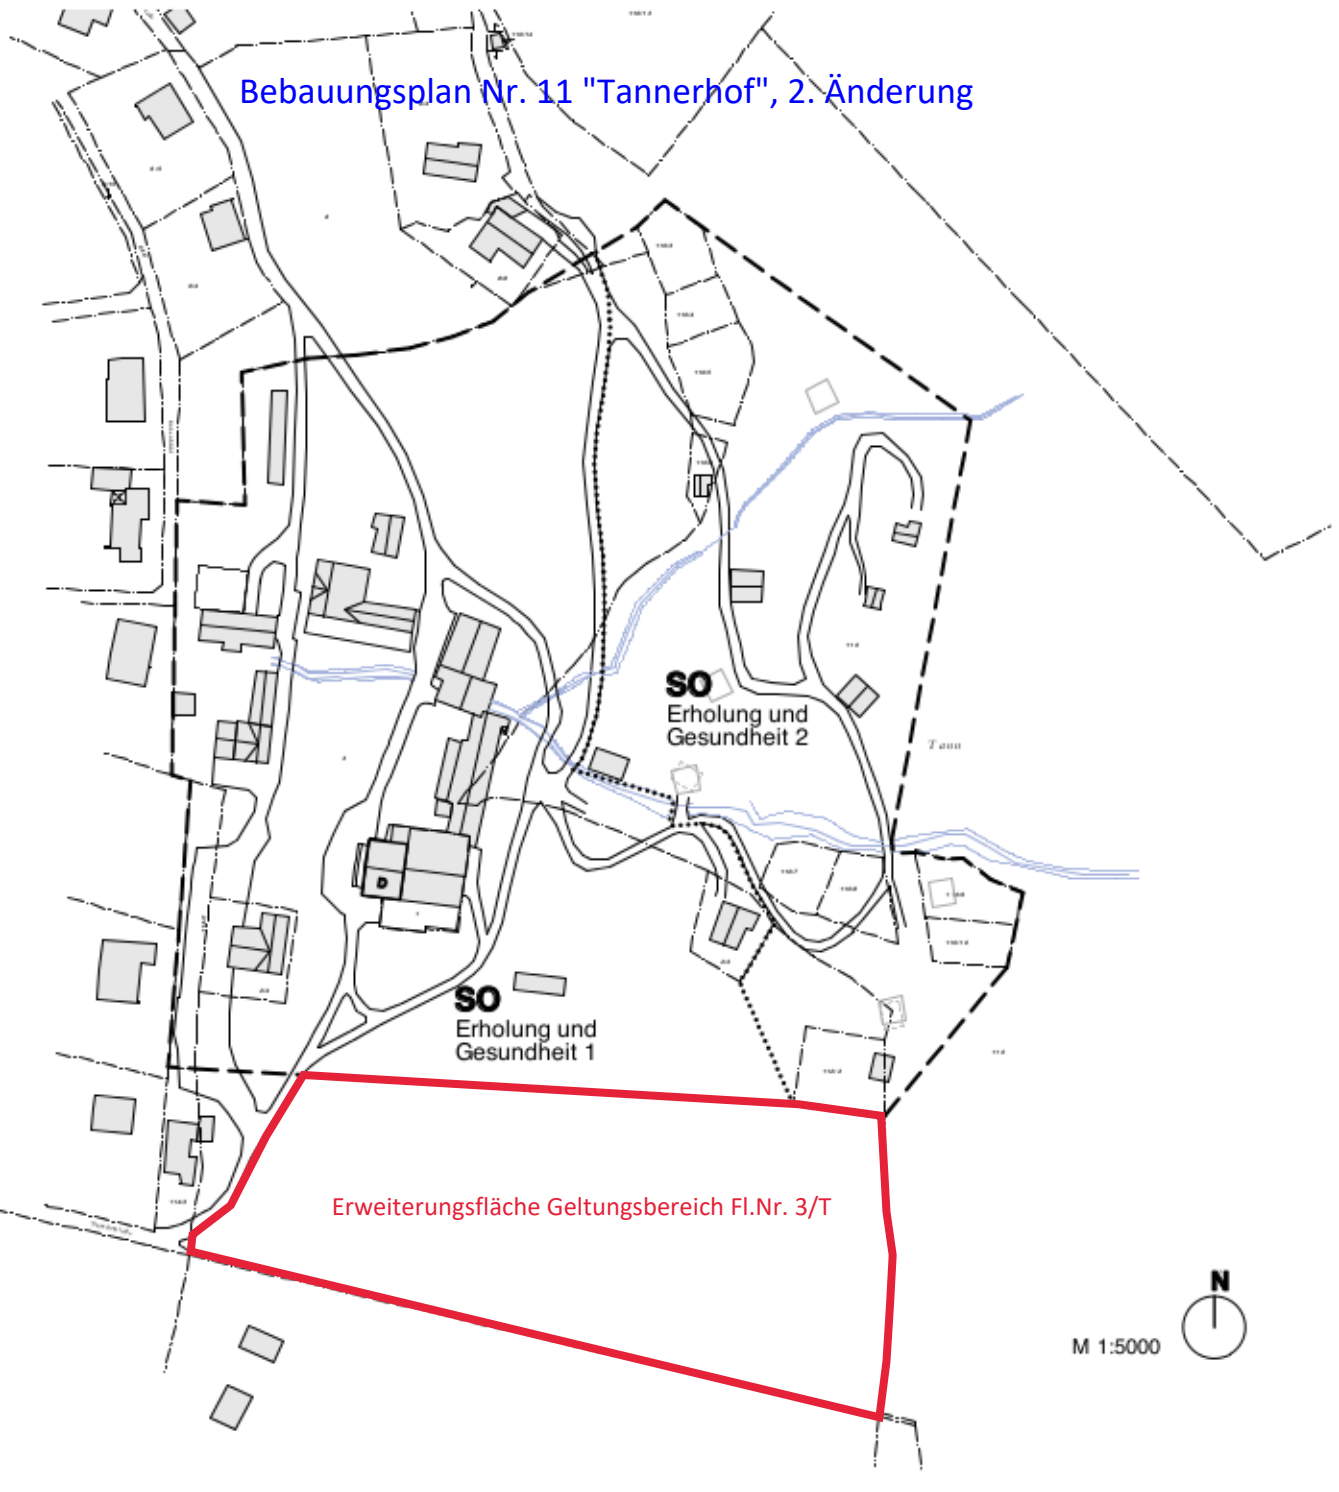

**SO**  
Erholung und  
Gesundheit 2

**SO**  
Erholung und  
Gesundheit 1

Erweiterungsfläche Geltungsbereich Fl.Nr. 3/T

M 1:5000

