




## Flächennutzungsplan Bestand (Auszug)

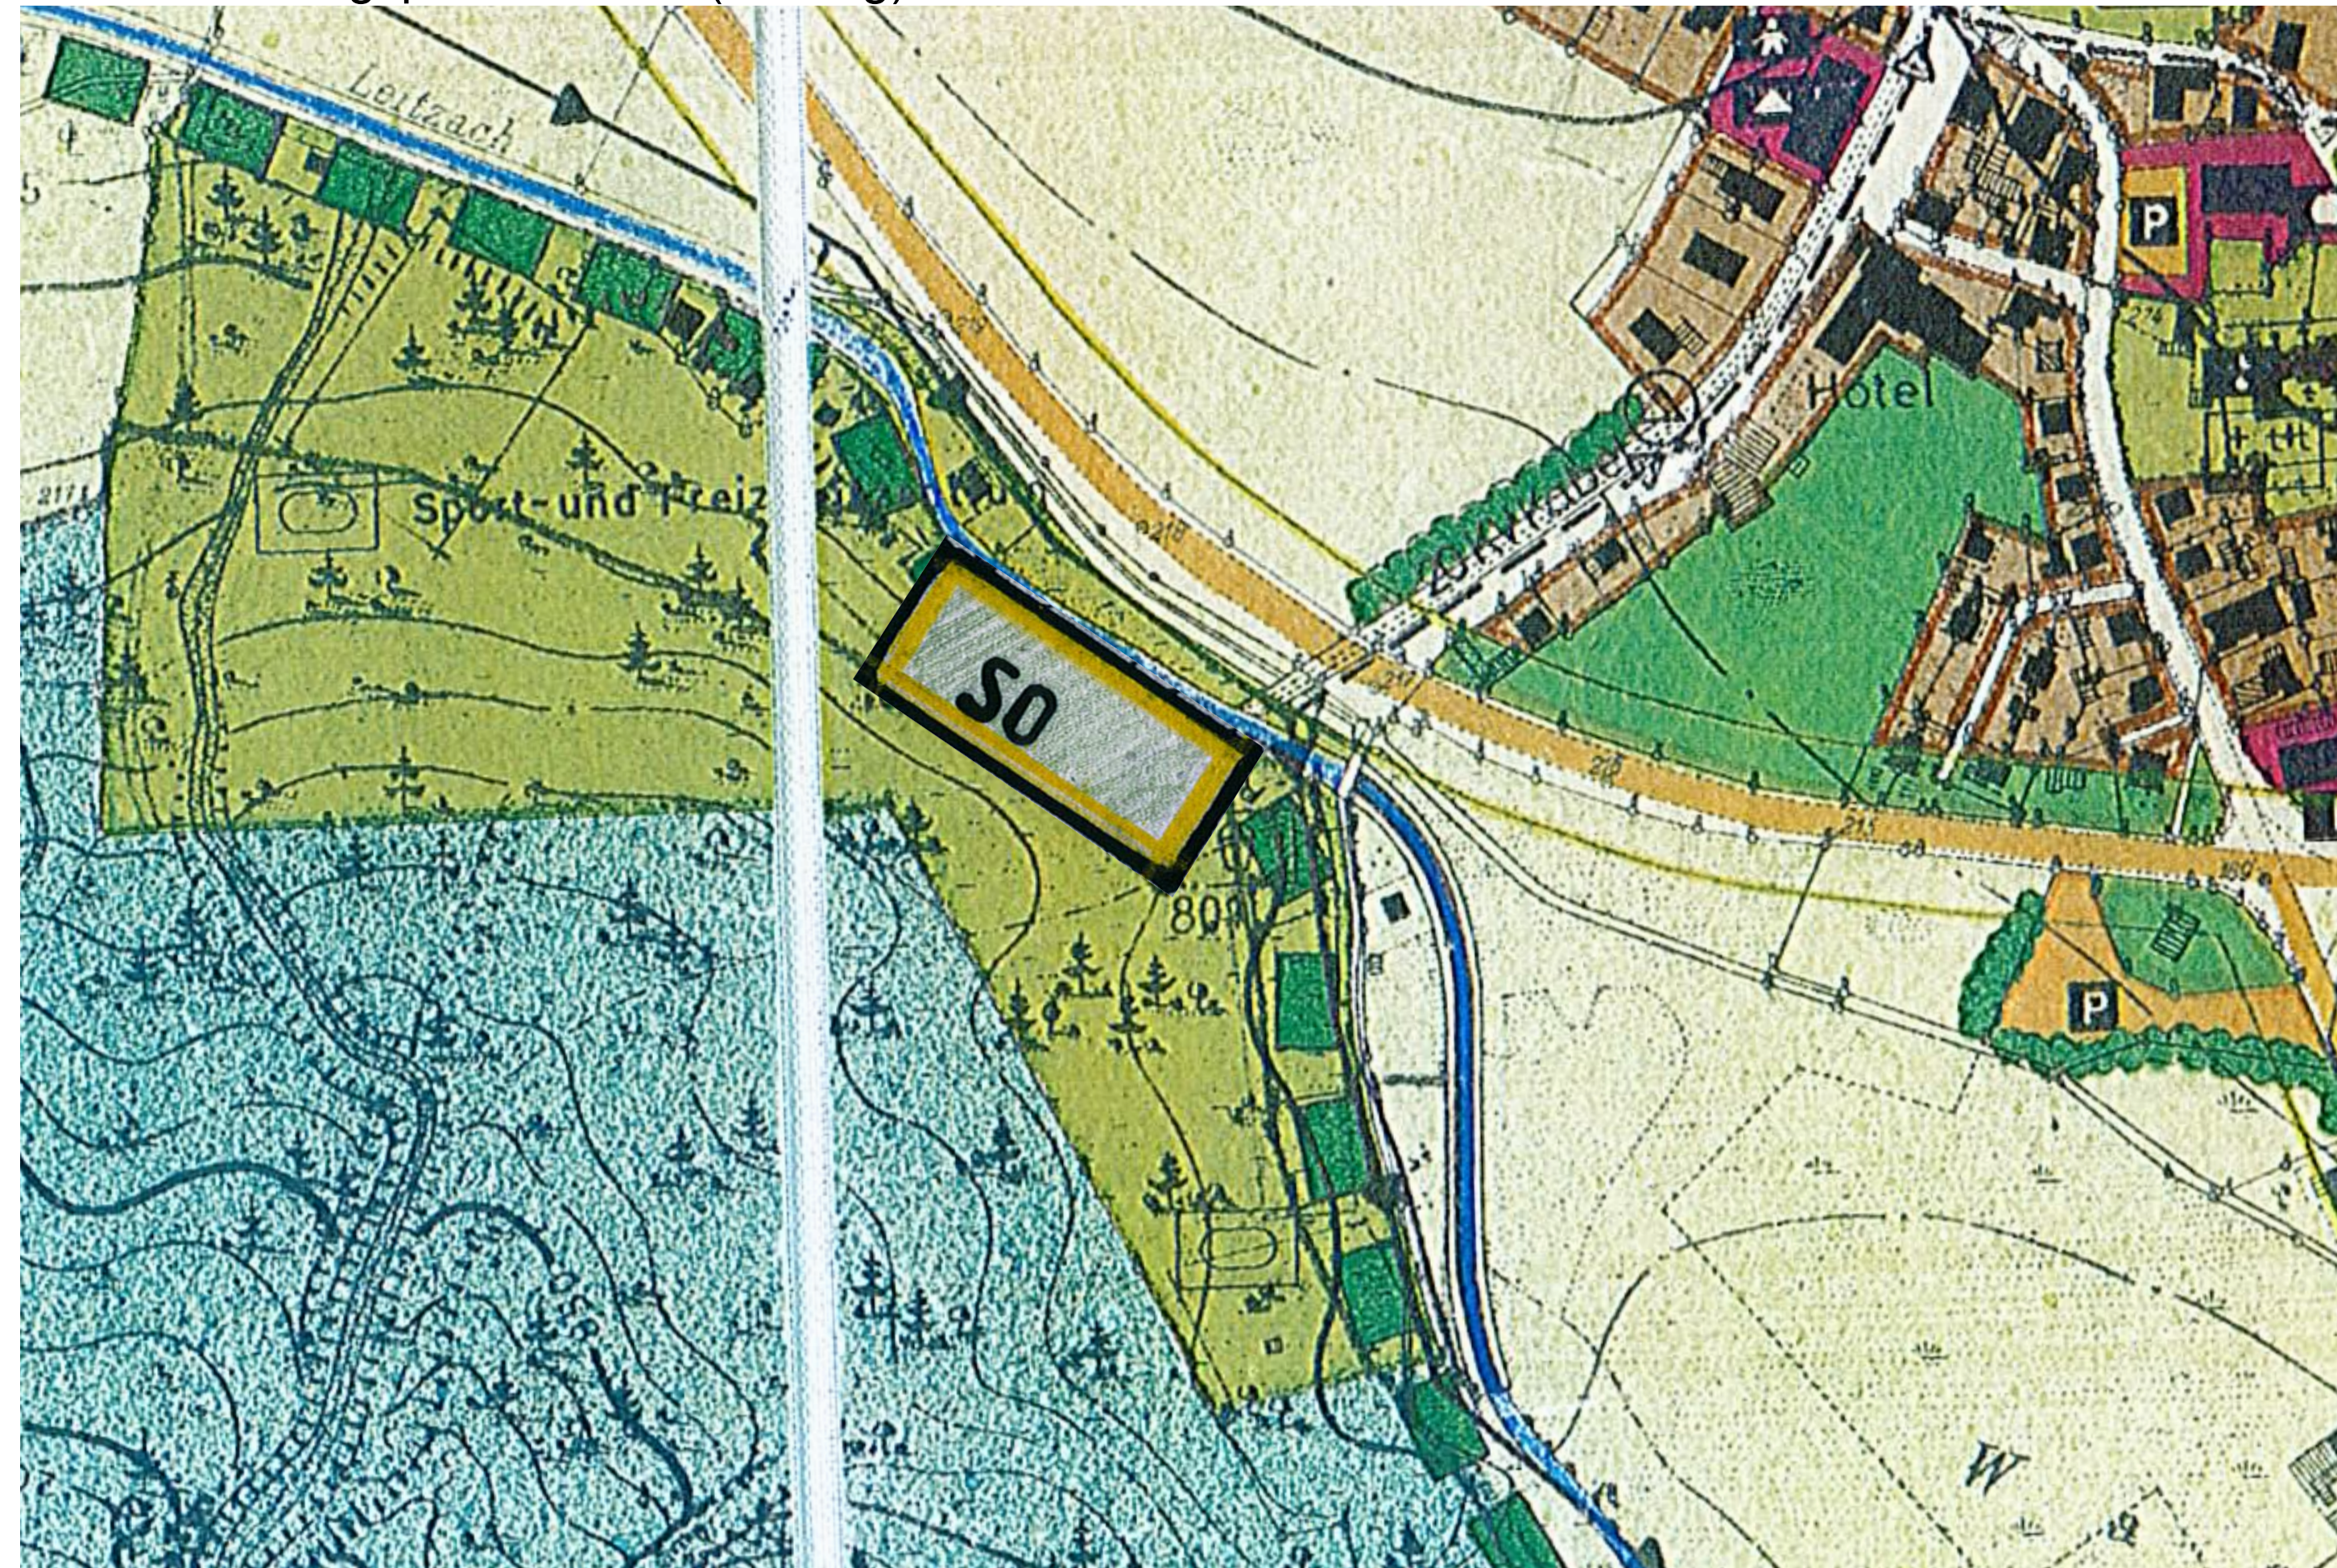


## Legende zum Flächennutzungsplan

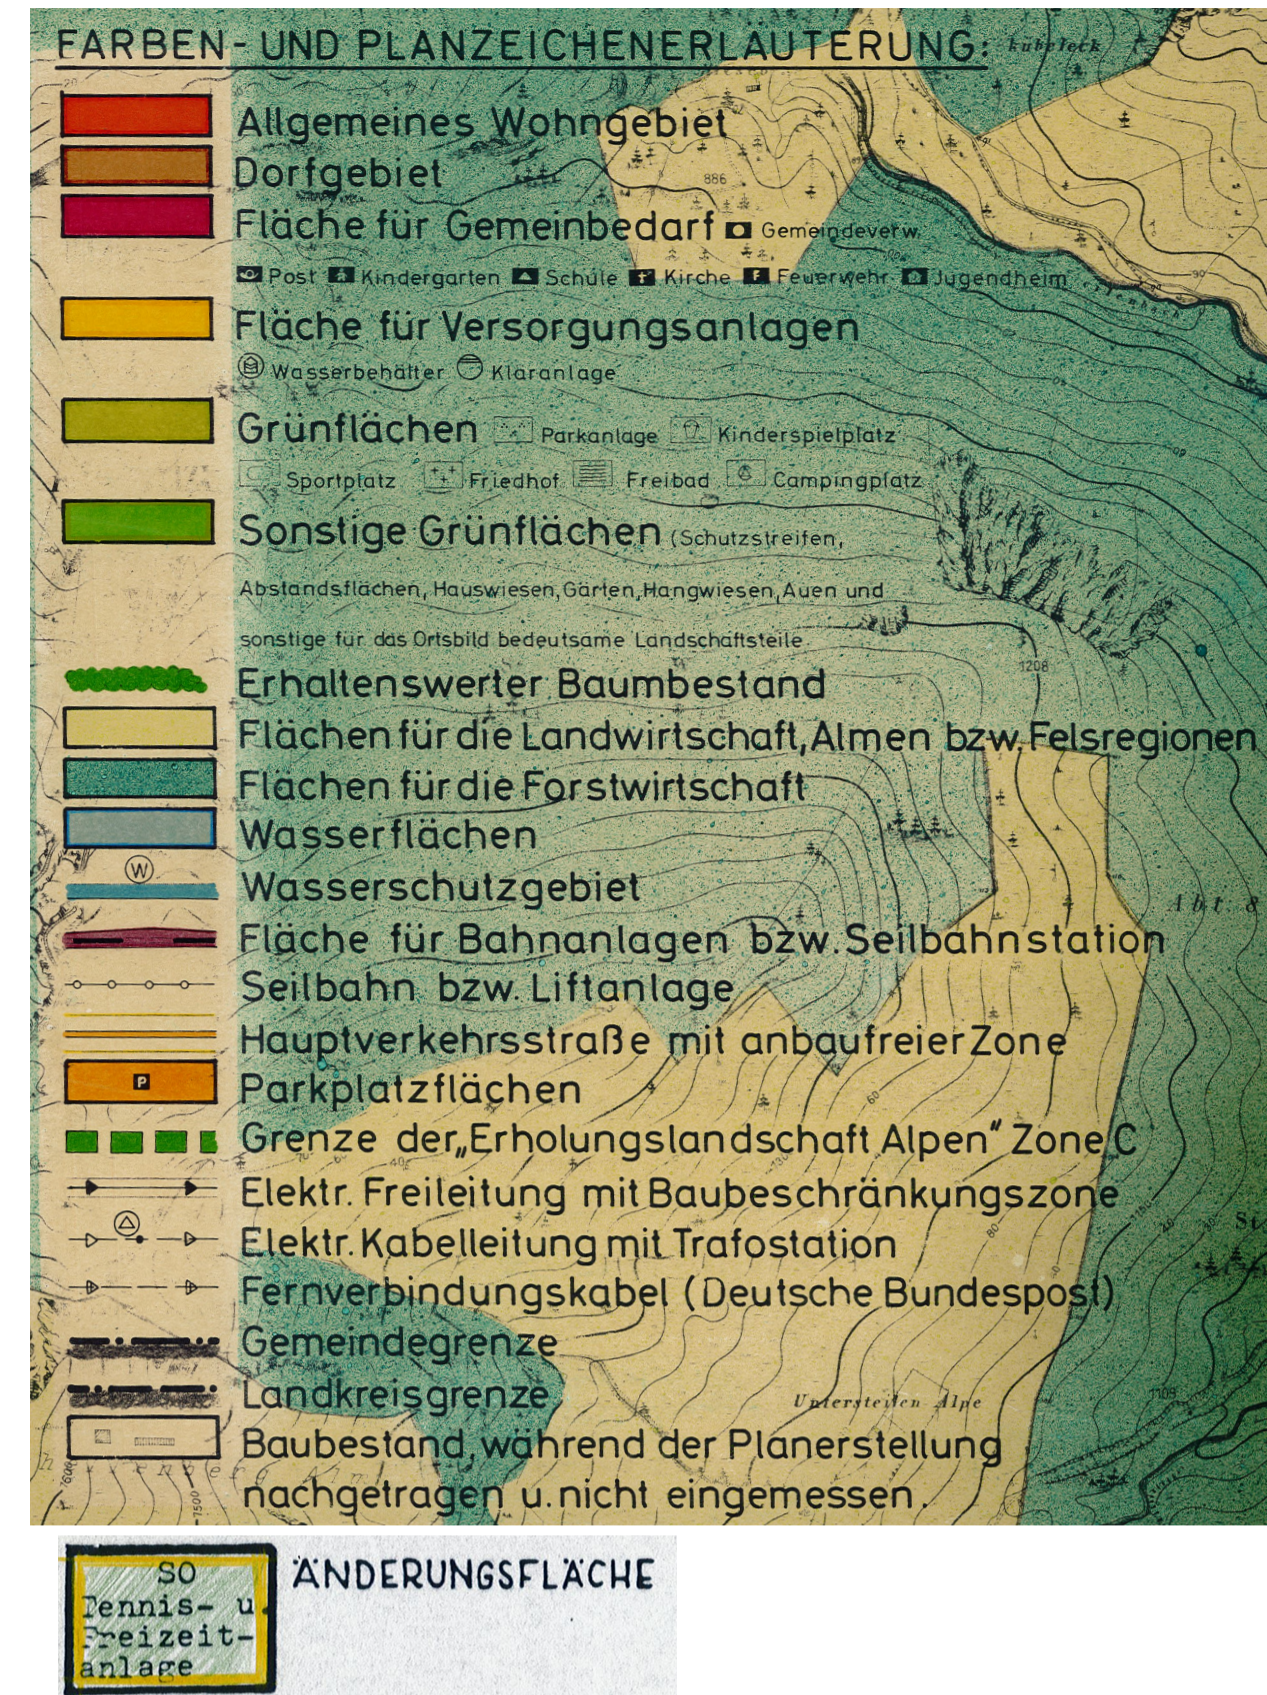

## 13. Änderung des Flächennutzungsplanes (Auszug)

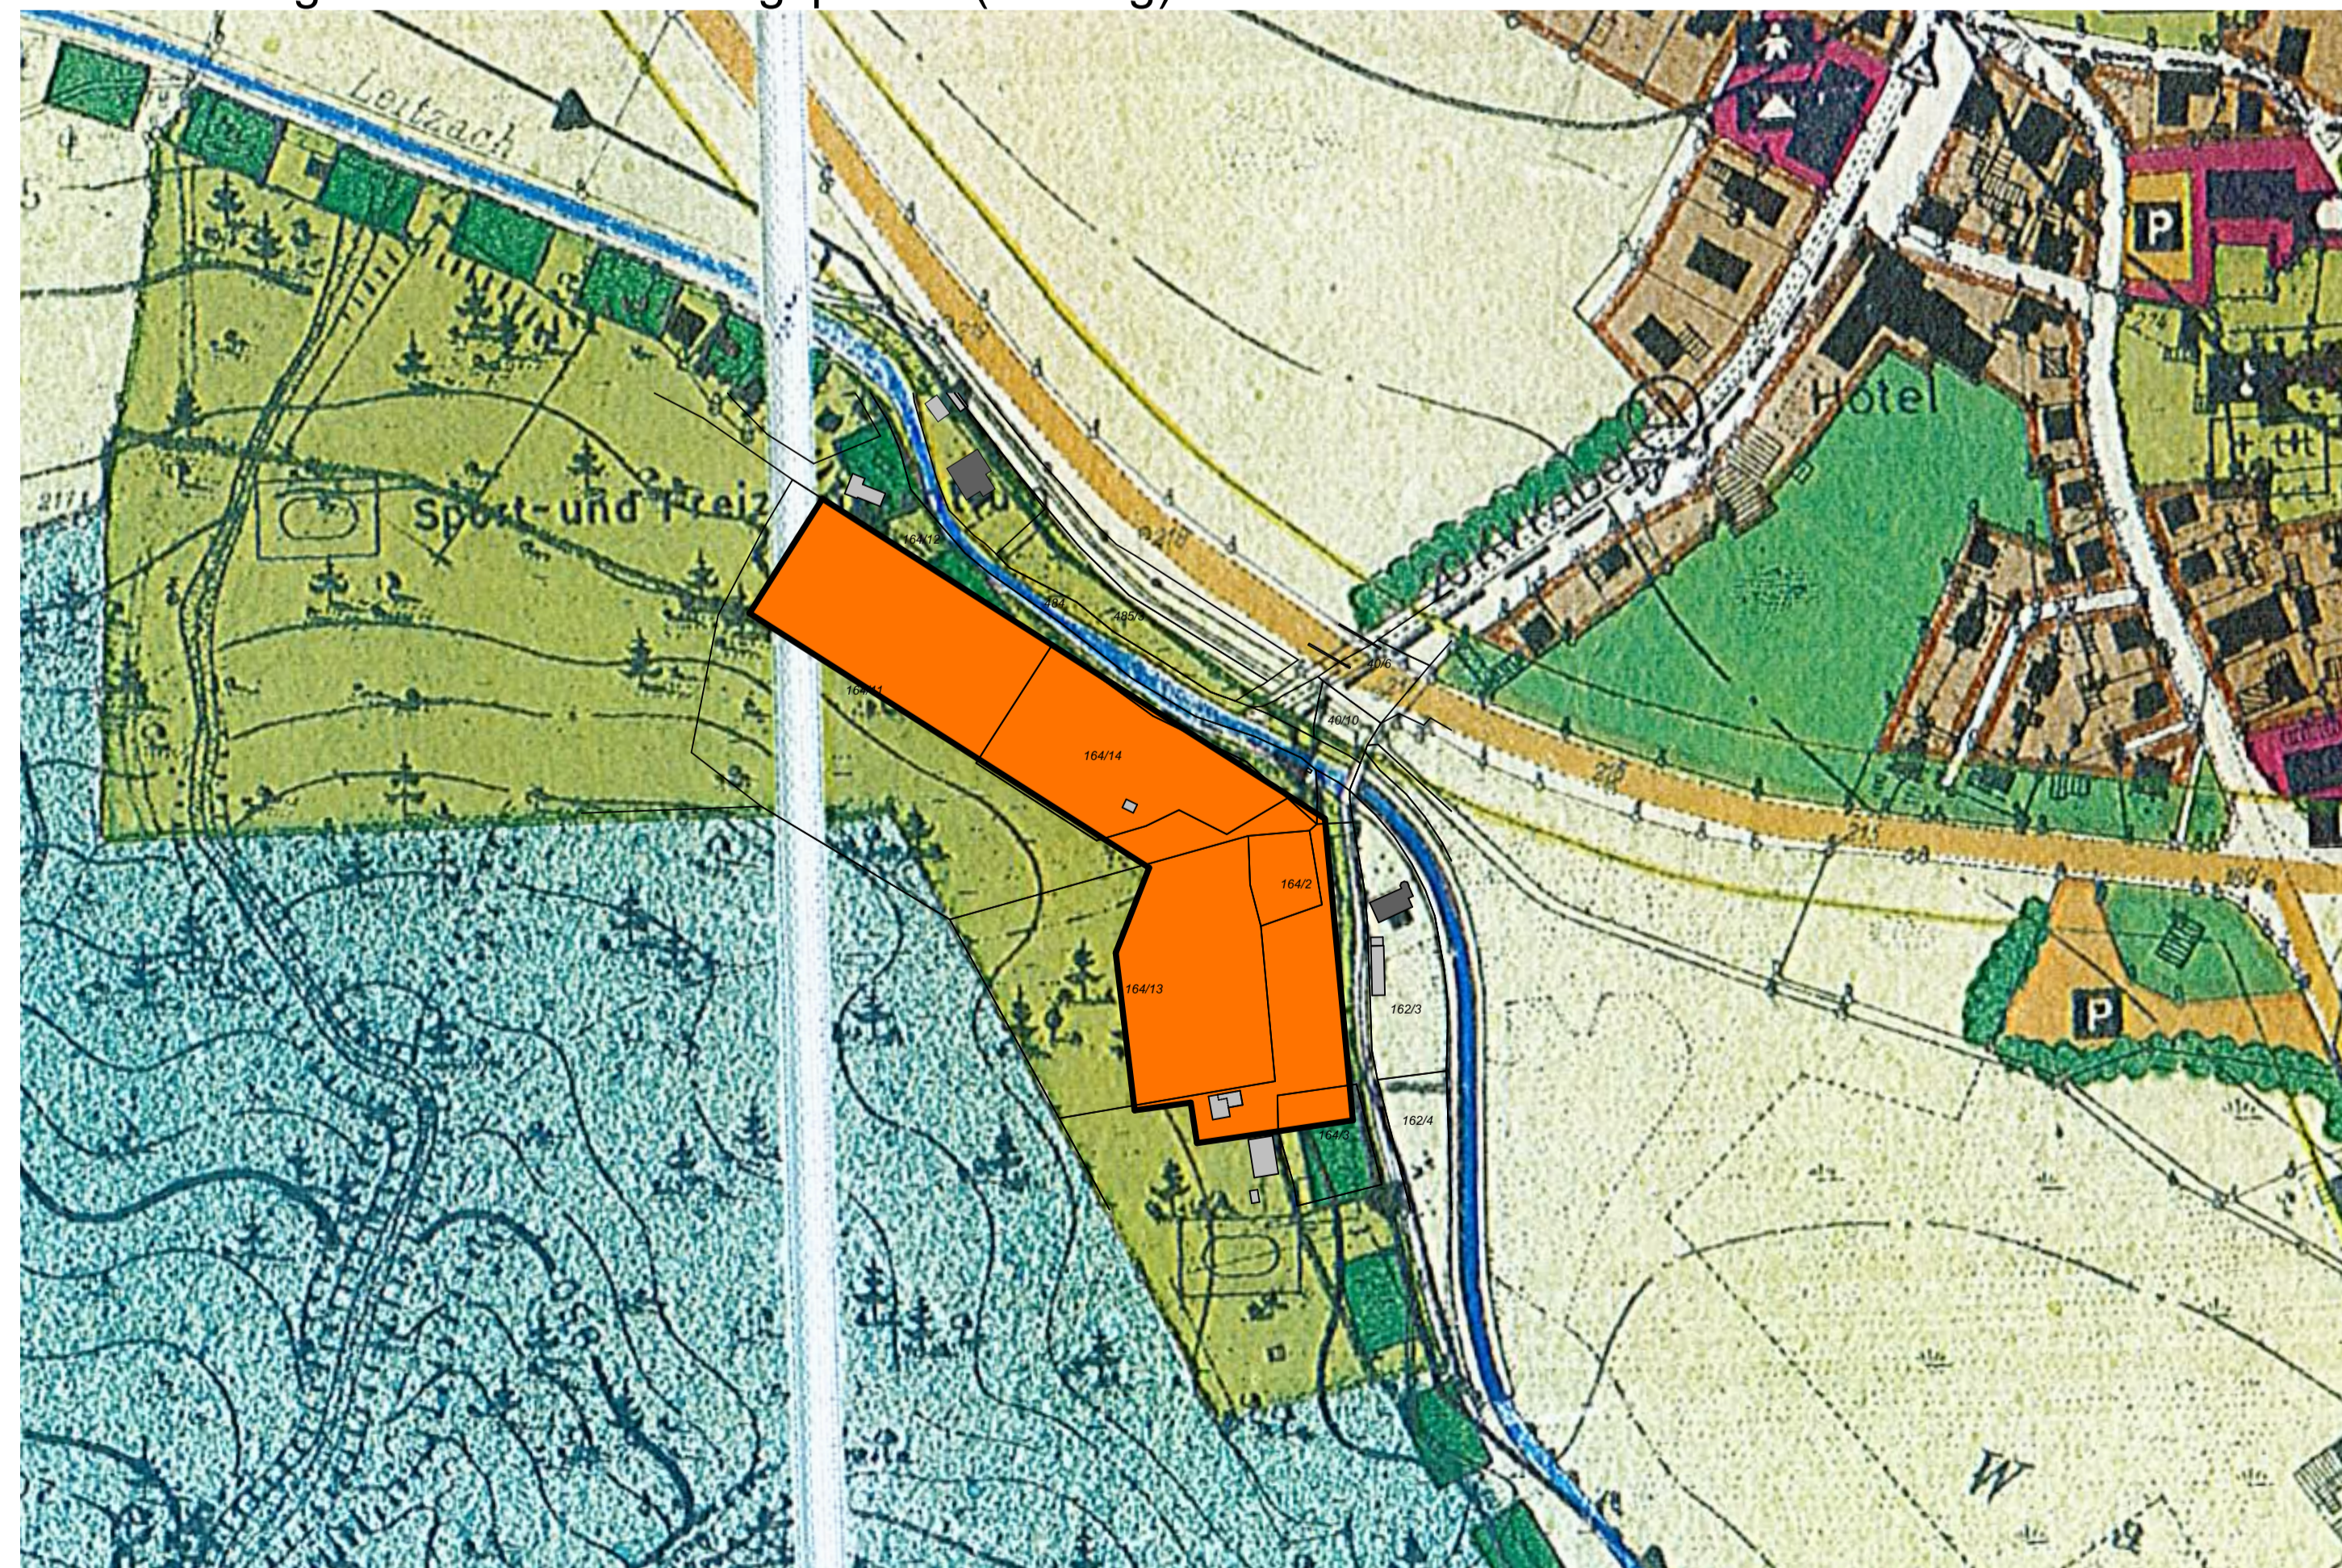

## Legende zur Änderung des Flächennutzungsplanes

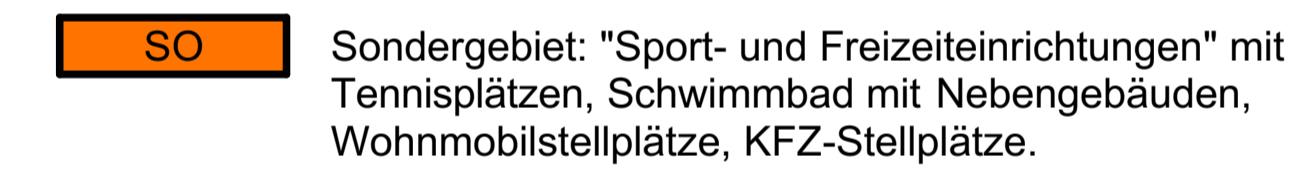

### Verfahrensvermerk Änderung Flächennutzungsplan

- Der Gemeinderat Bayrischzell hat in der Sitzung vom ..... gemäß § 2 Abs. 1 BauGB die Änderung des Flächennutzungsplans beschlossen. Der Änderungsbeschluss wurde am ..... ortsbüchlich bekannt gemacht.
  - Die frühzeitige Öffentlichkeitsbeteiligung gemäß § 3 Abs. 1 BauGB mit öffentlicher Darlegung und Anhörung für den Vorentwurf der Flächennutzungsplanänderung in der Fassung vom ..... hat in der Zeit vom ..... bis ..... stattgefunden.
  - Die frühzeitige Beteiligung der Behörden und sonstigen Träger öffentlicher Belange gemäß § 4 Abs. 1 BauGB für den Vorentwurf der Flächennutzungsplanänderung in der Fassung vom ..... hat in der Zeit vom ..... bis ..... stattgefunden.
  - Zu dem Entwurf der Flächennutzungsplanänderung in der Fassung vom ..... wurden die Behörden und sonstigen Träger öffentlicher Belange gemäß § 4 Abs. 2 BauGB in der Zeit vom ..... bis ..... beteiligt.
  - Der Entwurf der Flächennutzungsplanänderung in der Fassung vom ..... wurde mit der Begründung gemäß § 3 Abs. 2 BauGB in der Zeit vom ..... bis ..... veröffentlicht.
  - Die Gemeinde hat mit Beschluss des Gemeinderats vom ..... die Flächennutzungsplanänderung in der Fassung vom ..... festgestellt.
- Bayrischzell, den ..... Kittenrainer, 1. Bürgermeister
- Das Landratsamt Miesbach hat die Flächennutzungsplanänderung mit Bescheid vom ..... AZ ..... gemäß § 6 BauGB genehmigt.
  - Ausgefertigt:
- Bayrischzell, den ..... Kittenrainer, 1. Bürgermeister
- Die Erteilung der Genehmigung der Flächennutzungsplanänderung wurde am ..... gemäß § 6 Abs. 5 BauGB ortsbüchlich bekannt gemacht. Die Flächennutzungsplanänderung mit Begründung wird seit diesem Tag zu den üblichen Dienststunden in der Gemeinde zu jedermanns Einsicht bereitgehalten und über dessen Inhalt auf Verlangen Auskunft gegeben. Die Flächennutzungsplanänderung ist damit rechtswirksam. Auf die Rechtsfolgen der §§ 214 und 215 BauGB sowie auf die Einsehbarkeit der Flächennutzungsplanänderung einschl. Begründung und Umweltbericht wurde in der Bekanntmachung hingewiesen.
- Bayrischzell, den ..... Kittenrainer, 1. Bürgermeister

Planinhalt	Maßstab
Änderung des Flächennutzungsplanes Bayrischzell Auszug Gebiet Seeberg (13.Änderung)	1:2000
Vorbereitender	
<b>Gemeinde Bayrischzell</b> Kirchplatz 2 83735 Bayrischzell Telefon 08023/ 9076-0 verwaltung@bayrischzell.de	
Planverfasser	Datum
<b>Ingenieurbüro Sven Dachwald</b> <b>Bauplanung &amp; Baumanagement</b> Flüggelstraße 11, 80639 München Kranzerstraße 21, 83735 Bayrischzell Telefon 089/ 51 51 96 63 info@ib-dachwald.de	27-01-2022
	Plan-Nr.
	BZ-FNP-13