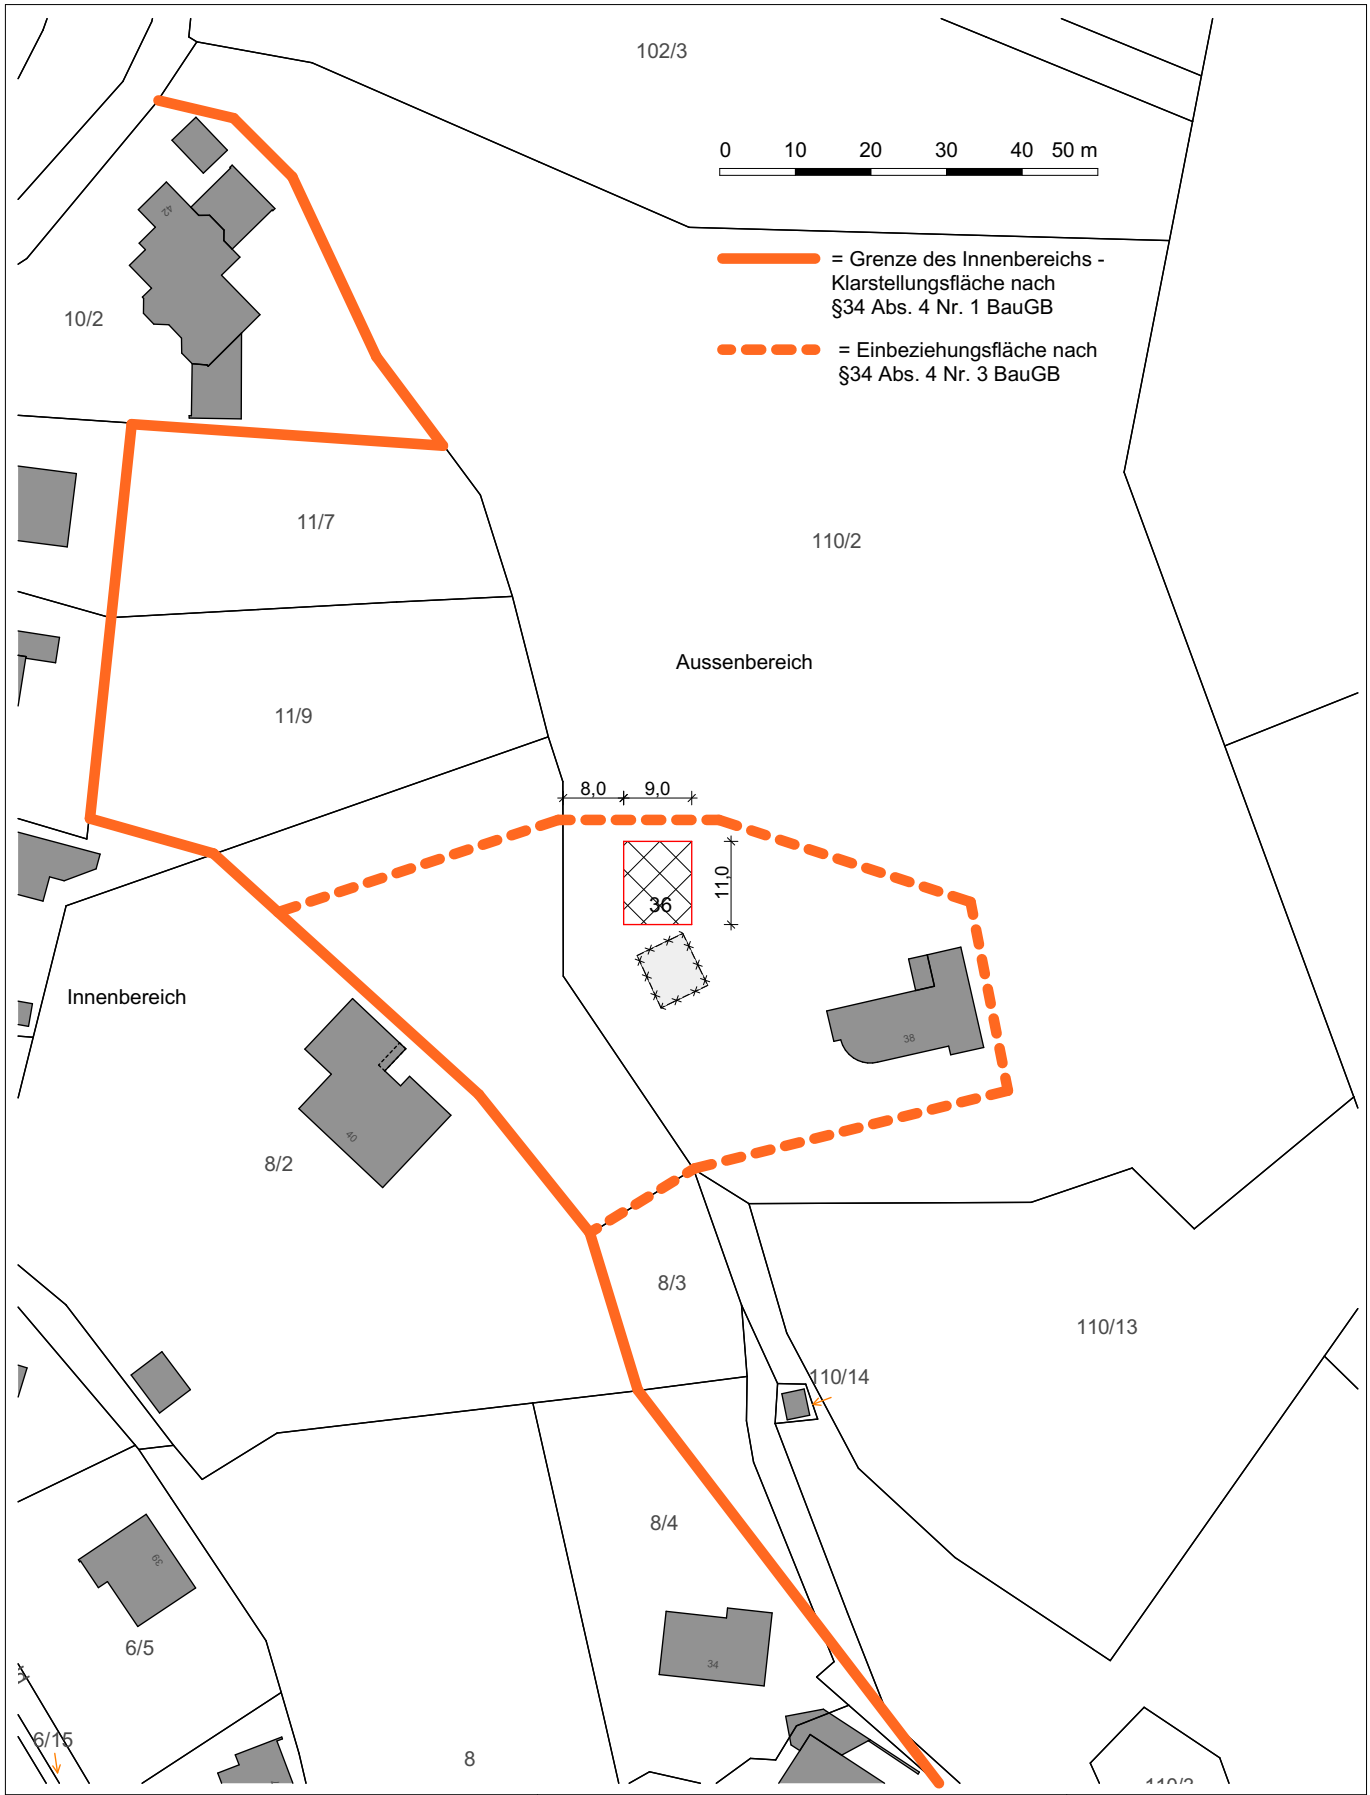

Vorhaben/ Vorhabenträger

Ortsabrundungssatzung Lageplan
Tannerhofstraße 36 & 38, Fl.Nr. 110/2
Gemeindeverwaltung Bayrischzell
Kirchplatz 2, 83735 Bayrischzell
Telefon 08023/ 9076-0
verwaltung@bayrischzell.de

Planverfasser

Ingenieurbüro Sven Dachwald
Bauplanung & Baumanagement
Flüggenstraße 11, 80639 München
Kranzerstraße 21, 83735 Bayrischzell
Telefon 089/ 51 51 96 63
info@ib-dachwald.de

Maßstab
1:1000

Datum
04-01-2023

Plannummer
TH38-OAS-01a